


Экспликация помещений

№ пом.	Наименование	Площадь, м <sup>2</sup>	Примечание
01	жилая комната	219,46	
02	кухня	31,63	
04	с/у	9,04	
05	ванная	17,80	
06	коридор	35,40	
07	прихожая	16,72	
08	гардероб	20,32	
10	коридор	5,54	
11	лифтовой холл	8,37	
12	лестничная клетка	18,17	

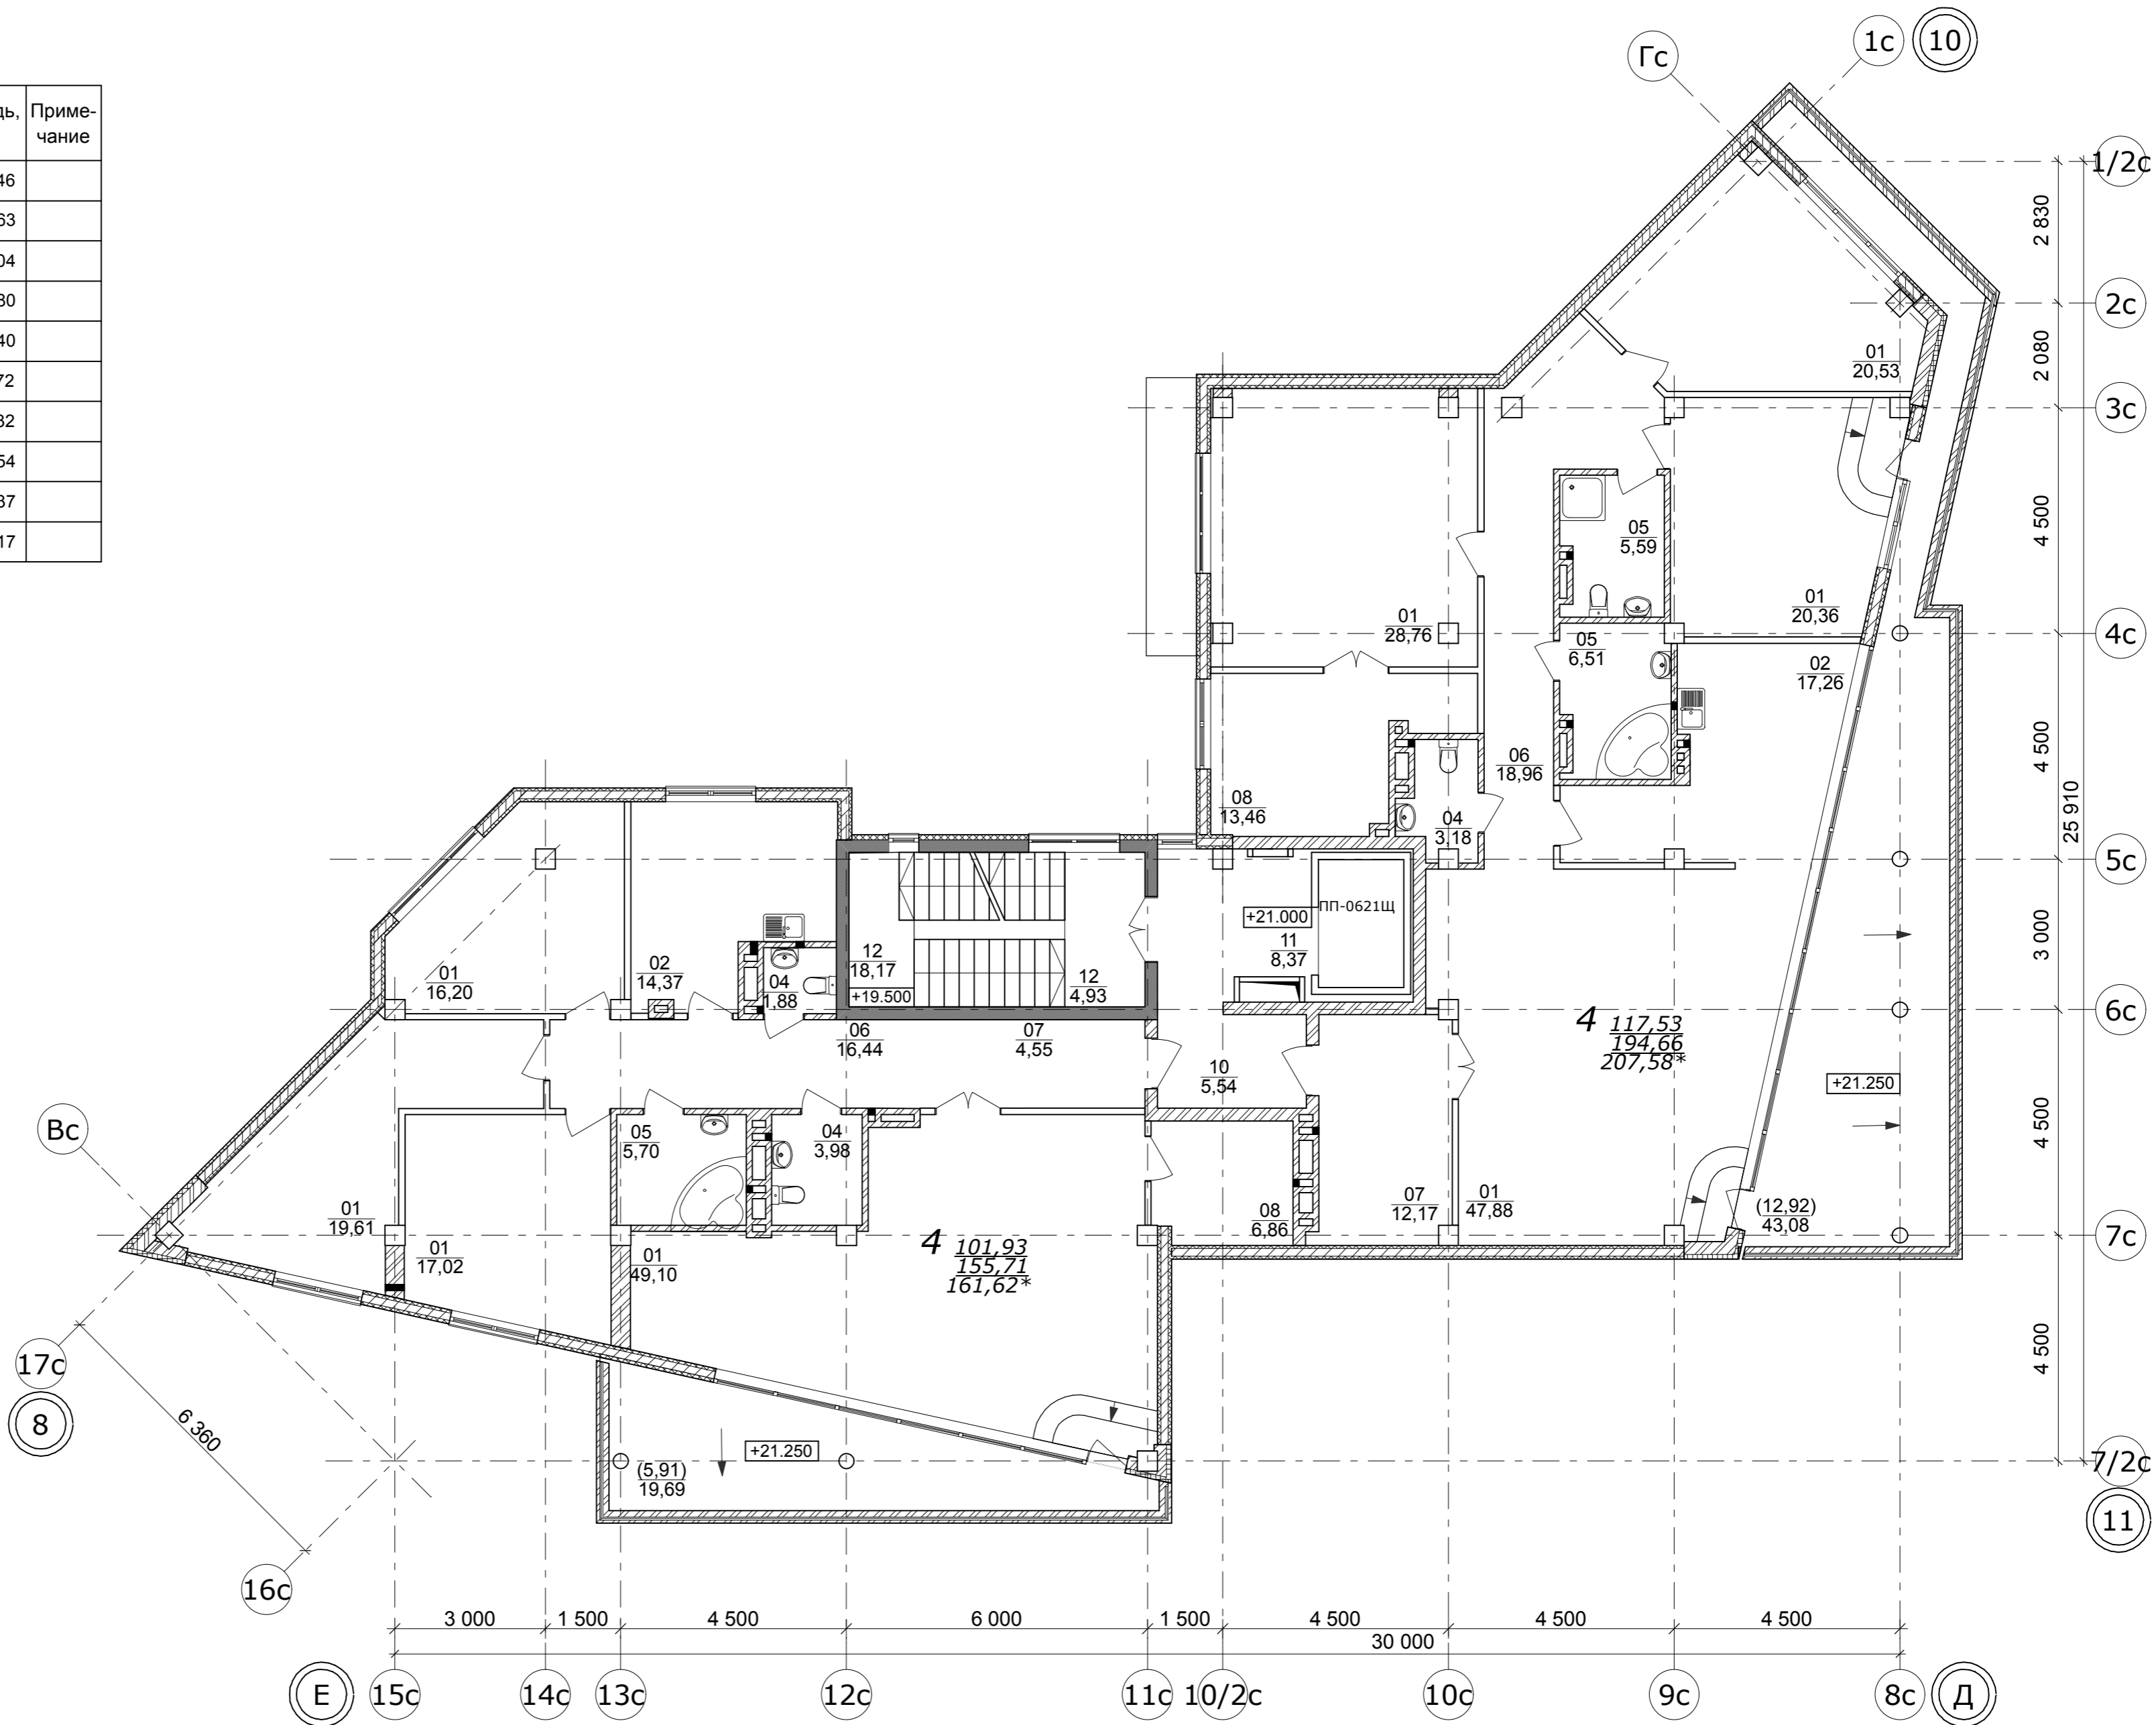

СОГЛАСОВАНО:

Имя, И. подл. Подпись и дата. Взамен инв. N

					09/33-2006		
					г. Челябинск, Центральный район Квартал в северной части п. Шершни		
Изм.	Кол.уч.	Лист	№ док.	Подпись	Дата	Вторая очередь строительства. Жилой дом №13. Секция Д.	
						Стадия	Лист
						РП	Листов
ГАП						ЗАО "АРХ-дизайн"	
ГИП						План отделочных работ 8-го этажа на отм. +21.00, М 1:100	
Проверил							
Разраб.							